


YTTERVÄGG  
 HUVUDBYGGNADEN  
 22x145 ENKELFASSPONT  
 28x70 LÅKT  
 VINDSKYDD FIBERDUK  
 220x45 REGELSTOMME  
 0,2 PLASTFOLIE  
 45x45 SPIKREGEL  
 12 PLYWOOD (Tillval)  
 13 GIPS

Summa 340 mm

18550

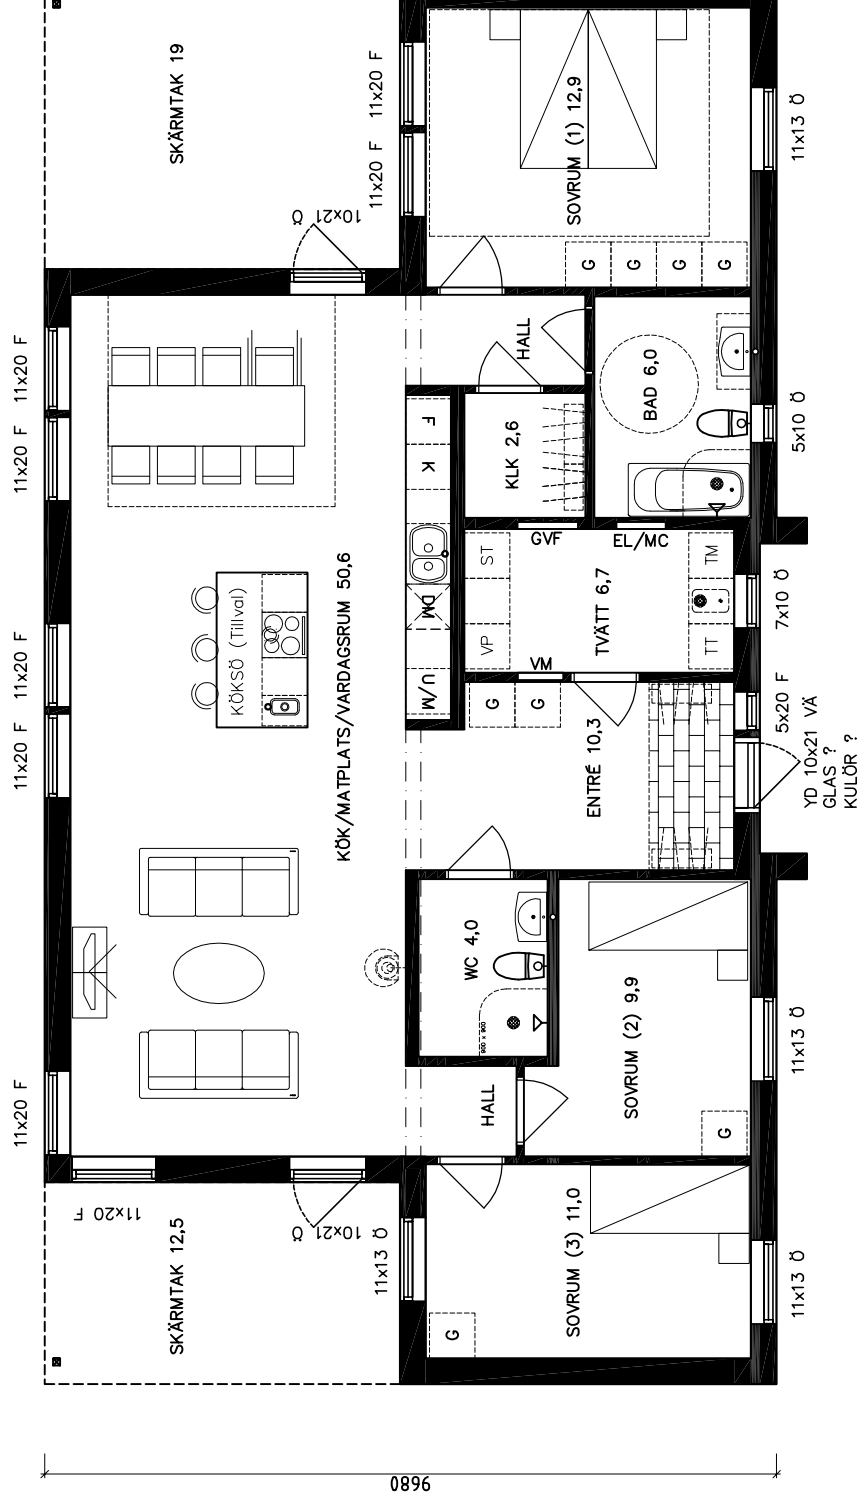

0896

PLAN 1

Kamin Contura 750 (Tillval)

Plats för garderob (Tillval)

VJK Vattenutkastare på fasad  
 GB Golbrunn med vattenlös, ej körbar.  
 HT Handdukstork, vattenburen, 500x1180 mm (bxh) (Tillval)  
 GVF Golvärme fördelare  
 ELC Elgruppcentral  
 MC Mediacentral för bredband, nätverk  
 A.O. Avloppstam, D110  
 VM Vattenmätare  
 VVX Värmeväxlare för fjärrvärme  
 FTX Frånluft/Tilluft värmeväxlare med återvinning  
 FM Fasadmätarskåp, elservis

SAMMANSTÄLLNING YTOR

BOA = 129,4 m<sup>2</sup>  
 BYA = 148 m<sup>2</sup>  
 OPA = 31 m<sup>2</sup> (SKÄRMTAK)  
 BTA = 179 m<sup>2</sup>



VILLA SVÄM 130 - 1 PLAN

FASTIGHET  
 SVÄM 1:1  
 ÖSTGÖTAHUS  
 ADDRESS  
 ÖDESHÖGS KOMMUN



DATUM / UTG.  
 2019-04-15

SKALA  
 1:100 (A3)

RITN.NR  
 A-101 PLAN 1