



# Äkta boendemedverkan – du väljer planlösning och antal plan

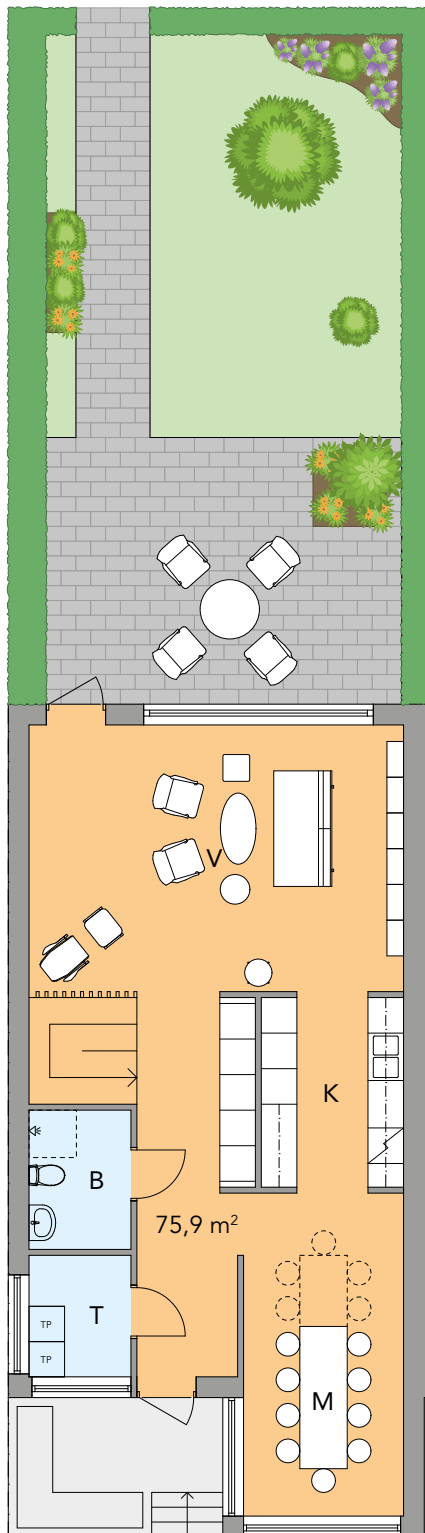

Tack vare flexibla konstruktionslösningar som är oberoende av varandra kan vi på ÖstgötaHus bygga hus efter dina önskemål. Ett hus som du vill bo i. Vår filosofi i Vallastaden är att låta dig medverka så långt som möjligt i utformningen av ditt radhus.

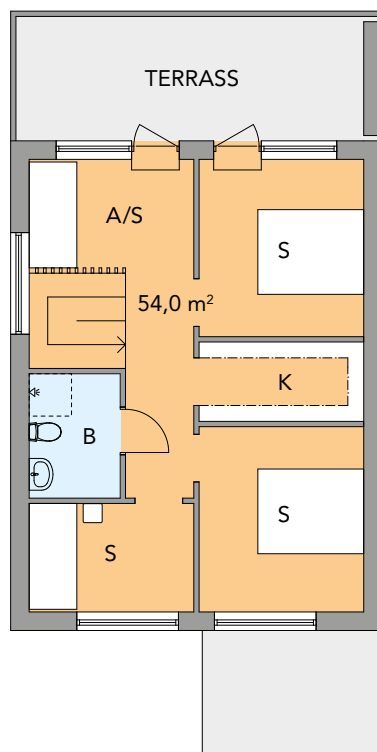

## Plan 2

Det andra planet är ca 54 m<sup>2</sup>. Ytan är fördelad på tre sovrum, ett allrum, ett badrum och en klädkammare. Allrummet kan göras om till ett fjärde sovrum. Från de rum som vetter mot trädgården finns utgång till en terrass.

## Plan 1

Entréplanet är ca 75 m<sup>2</sup> och rymmer kök, vardagsrum, wc och separat tvättstuga. Från vardagsrummet finns utgång till trädgården.

## Plan 3 (tillval)

Vid önskemål kan vi även inreda ett tredje plan om ca 54 m<sup>2</sup>. För gavelradhuset som vetter mot Felleshuset finns balkong som tillvalsmöjlighet.

