



Plan 1

Ytor

BOA

**BOA totalt (exkl. växthus och takterrasser)
490 kvm**

Växthus totalt: 18 kvm
Takterrasser totalt: 42 kvm


BOA per plan och per hus:

plan 1: 74 kvm (+växthus ca 6 kvm)
plan 2: 52 kvm
plan 3: 32-42 kvm (+ takterrass ca 8 - 20 kvm)


BTA

**BTA totalt (exkl. växthus och takterrasser)
607 kvm**


Växthus totalt: 18 kvm
Takterrasser totalt: 43,5 kvm

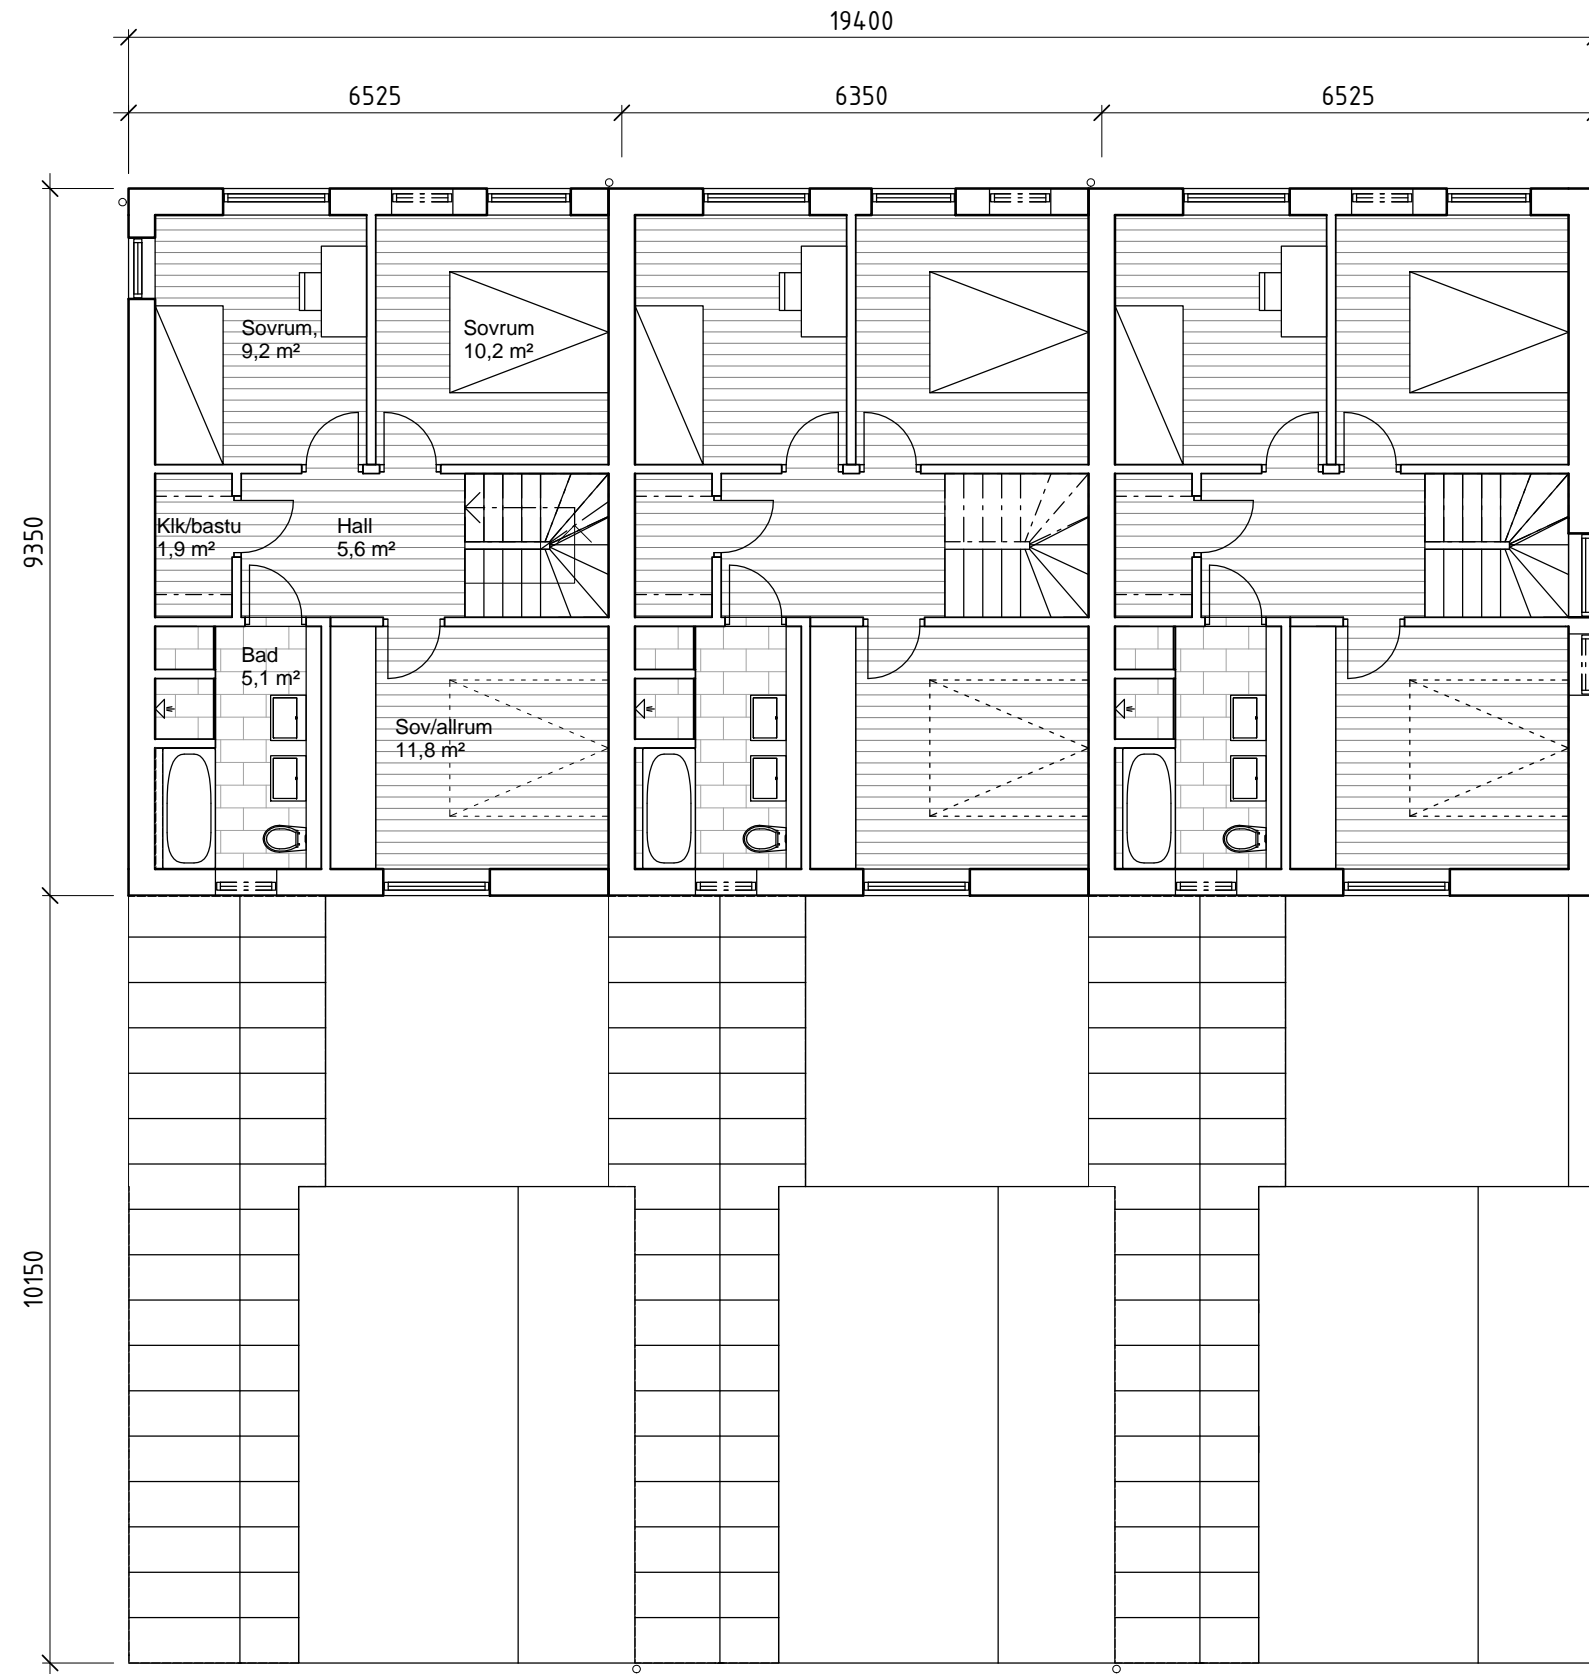

Plan 2

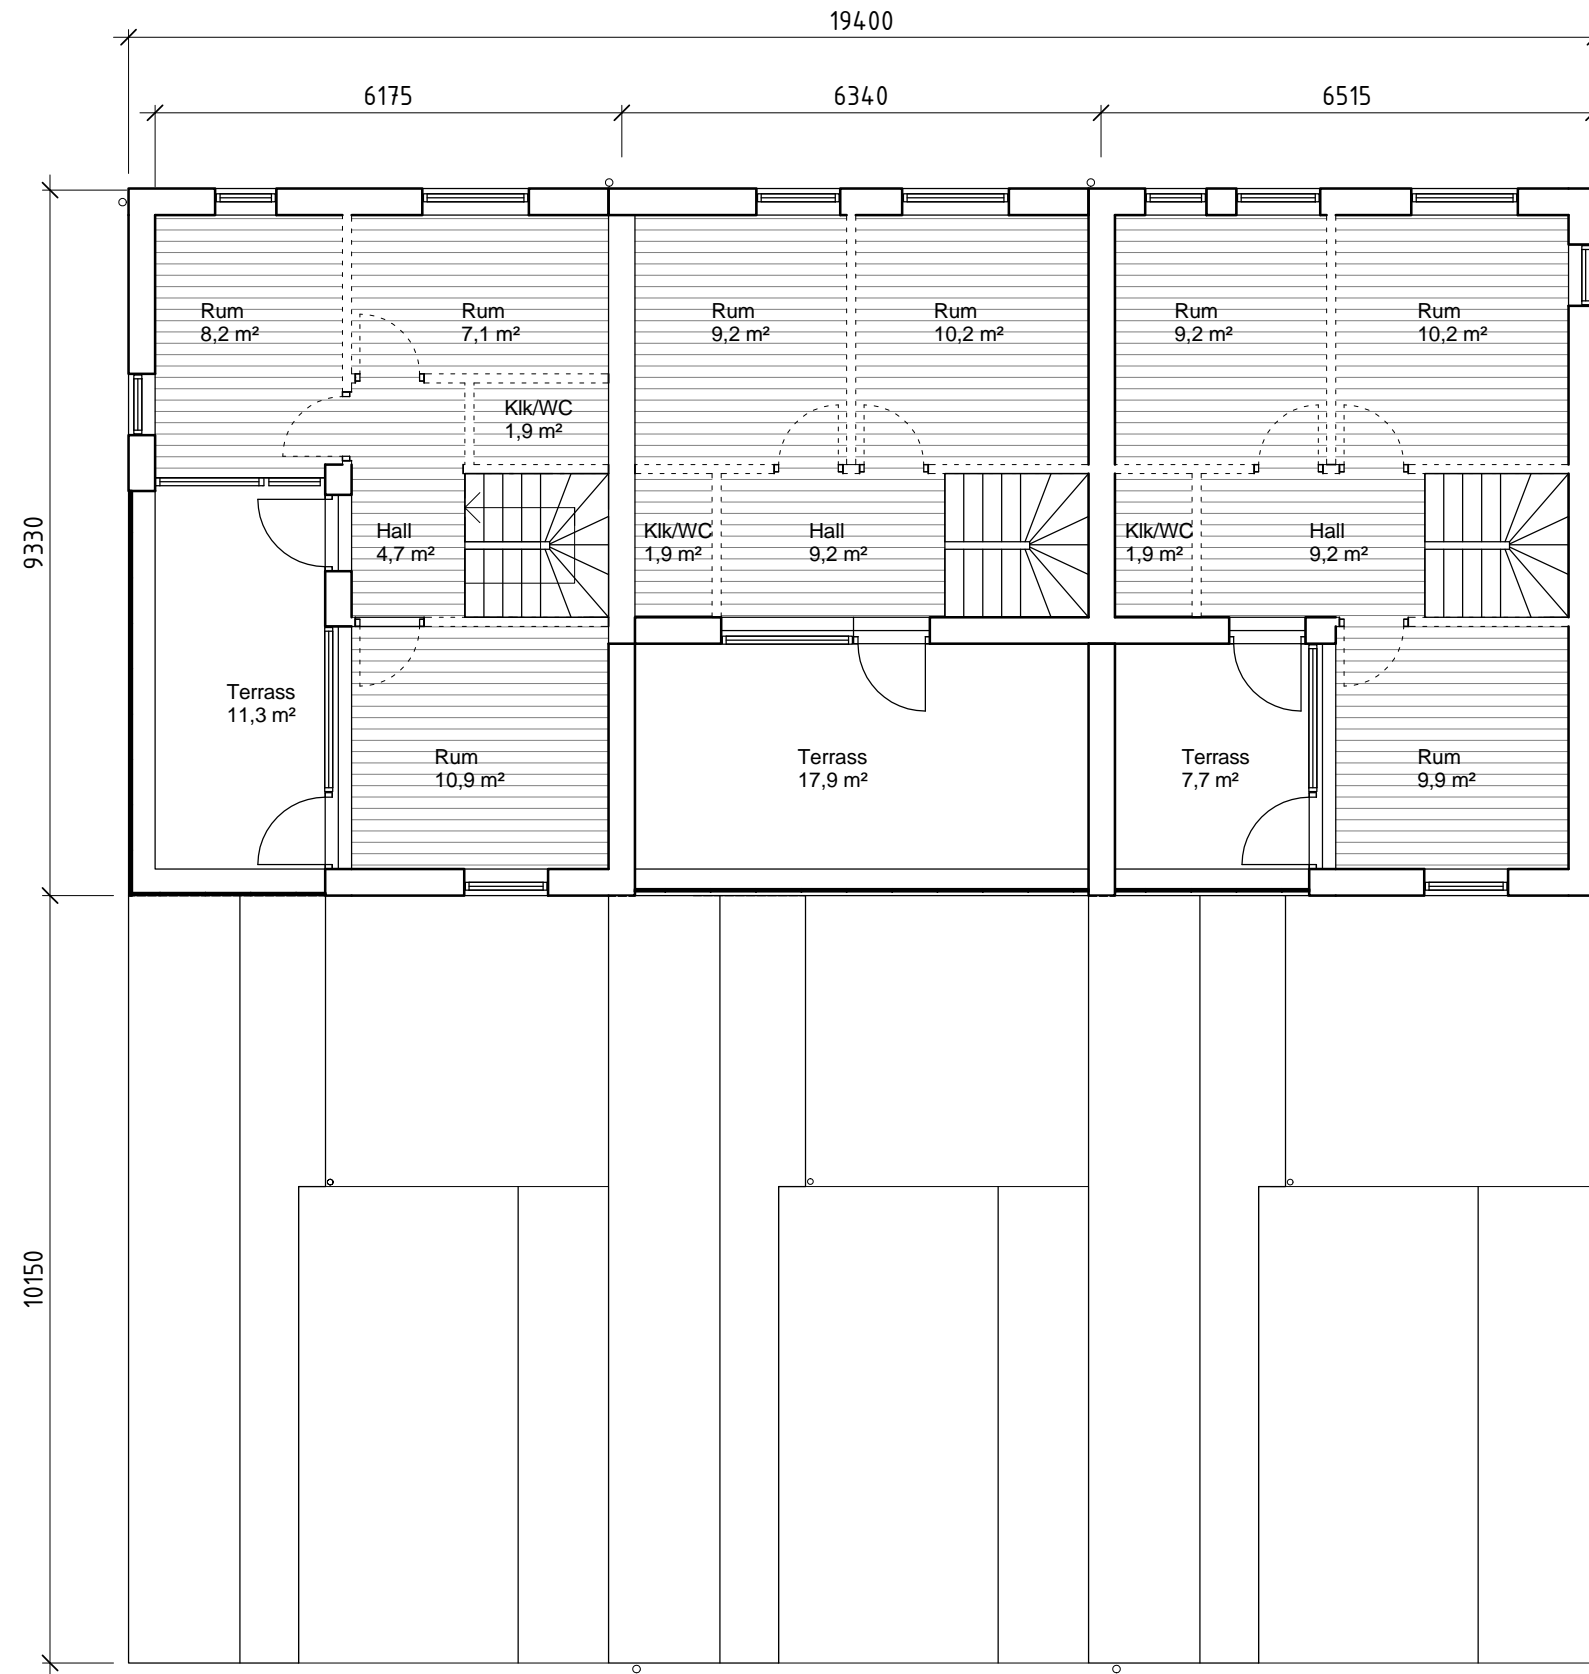


Plan 3

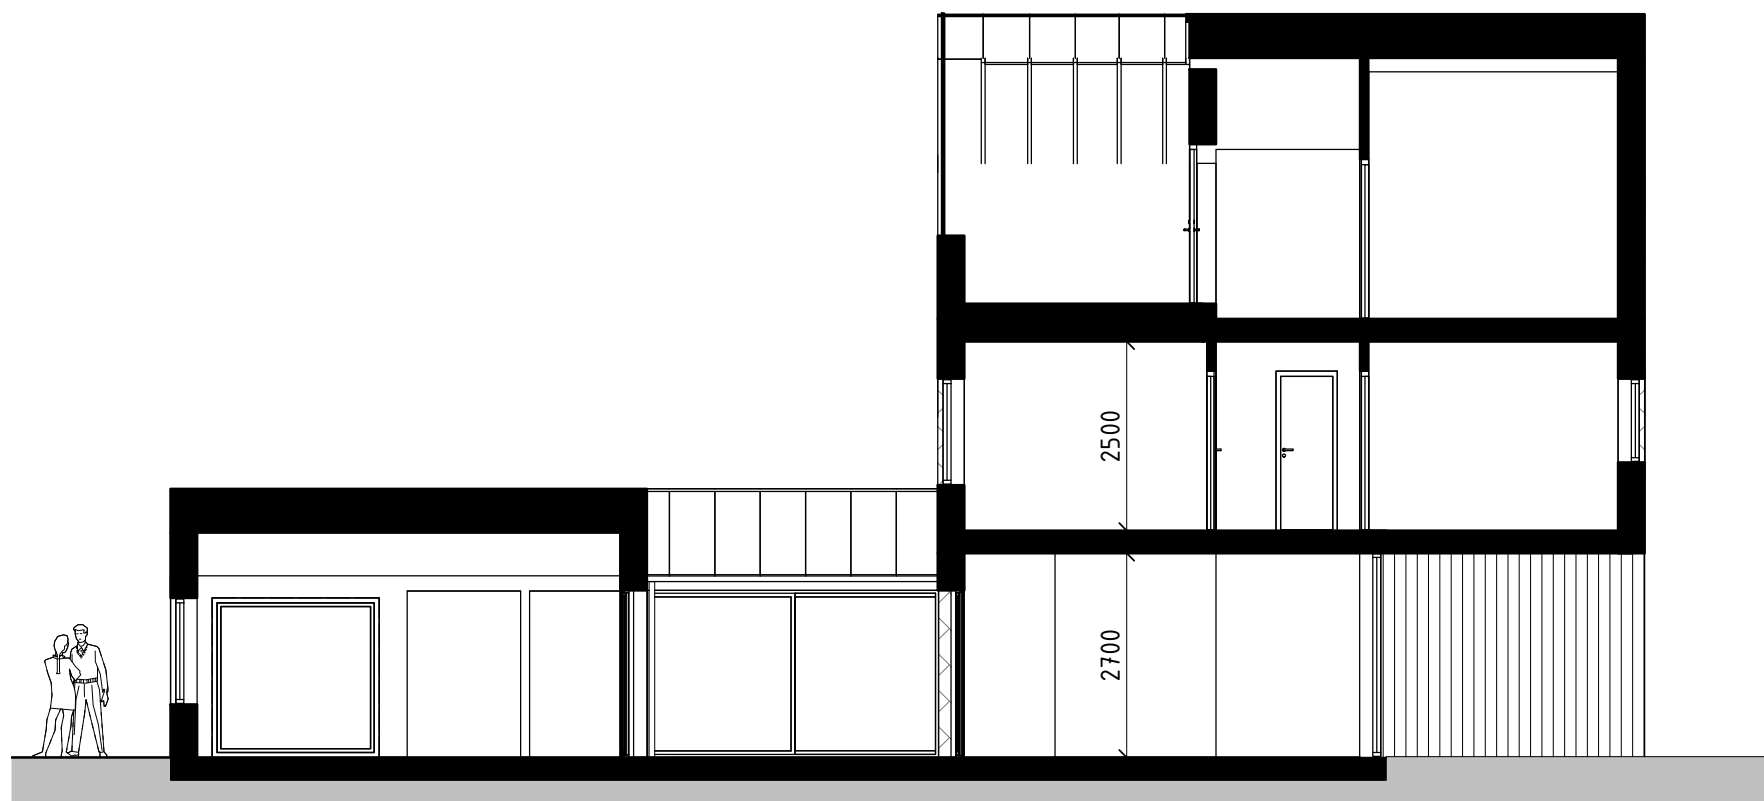

Sektion A-A




Fasad mot söder

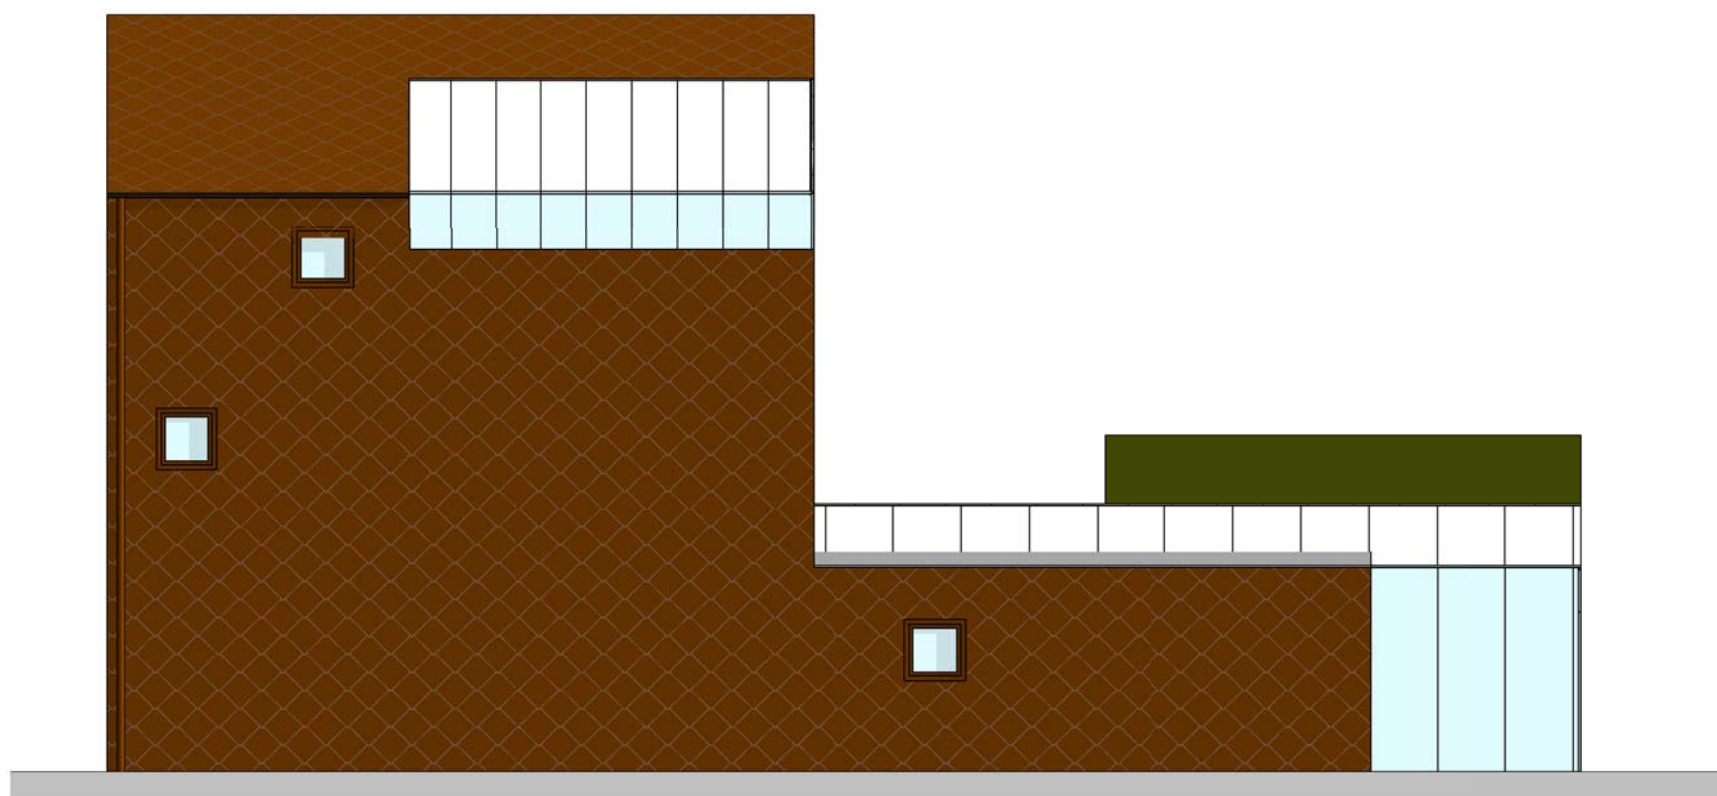

Fasad mot väster



Fasad mot norr

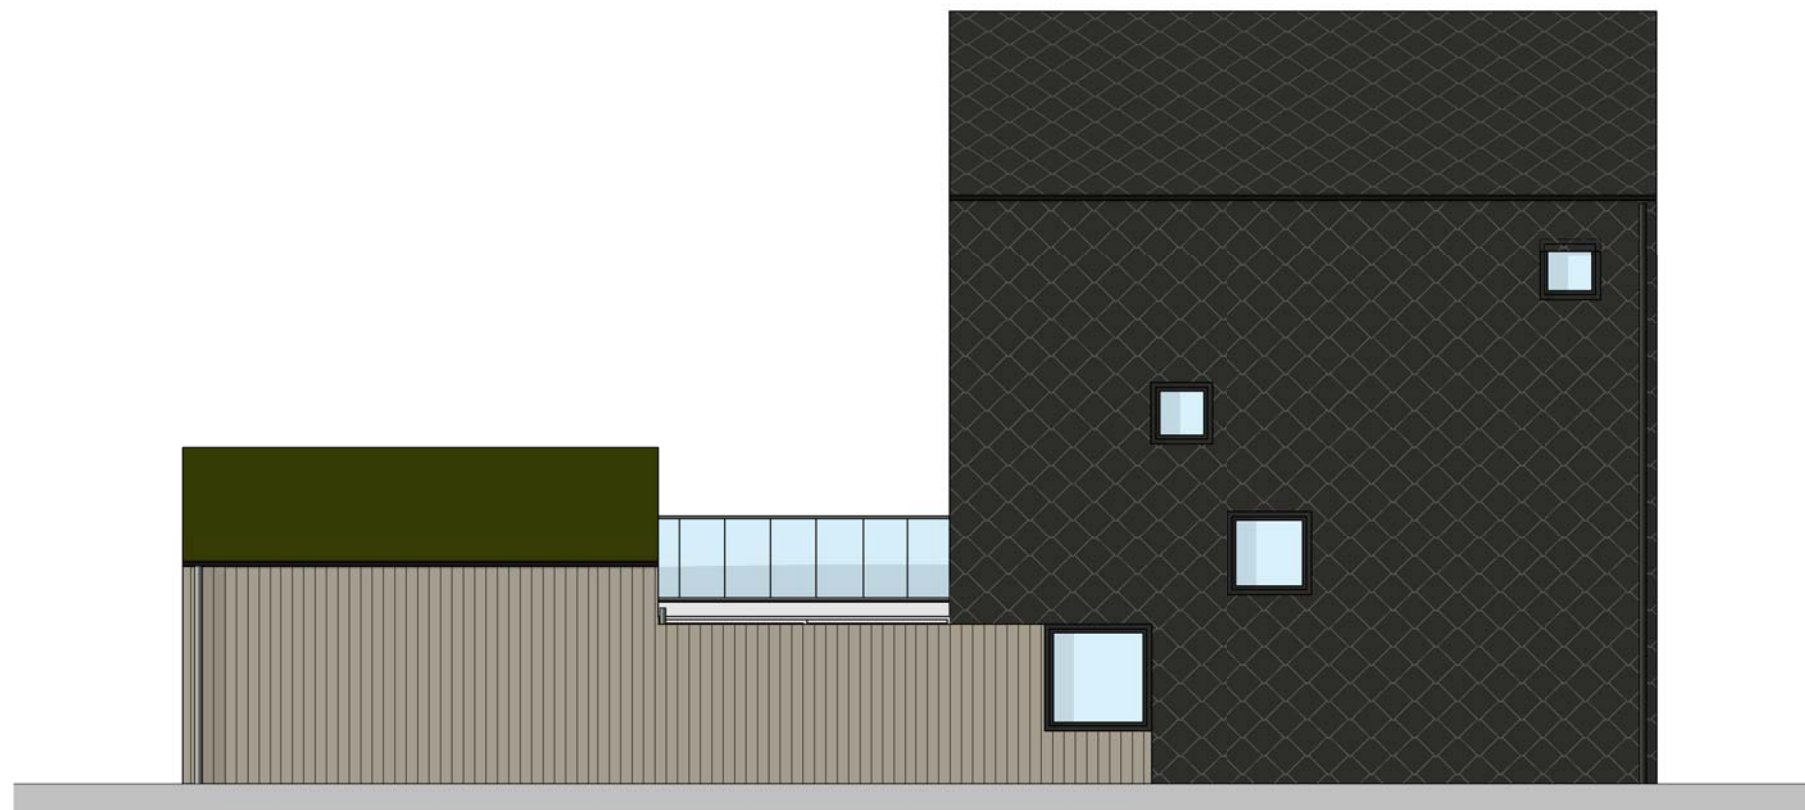

Fasad mot öster